



<div><div><div></div><div>VECTORWORKS</div></div><div><p>This drawing is the exclusive property of Acte Deux. Any reproduction, modification, distribution, or use, in whole or in part, in any form whatsoever, without prior written authorization from the owner, is strictly prohibited and constitutes an infringement of intellectual property rights.</p><p>© Acte Deux 2025</p></div></div>		19	
<div><div><div>Laurent Voulzy</div><div>Tour 2025</div></div><div><div>Autonne 2025</div><div>Design : John Artime - john@acte-deux.fr</div><div>Tech Dir. : Nicolas Aznar - nicu.aznar@gmail.com</div><div>Provider : Magespère</div><div>Venue : Salles</div></div></div>		<div><div><div>FRONT PAGE</div><div>Print : ISO A3</div><div>Scale : 1:64</div></div></div>	
<div><div><div><div></div><div>Acte Deux</div></div><div>CAO File : L_Voulzy-Autonne25_VTI.vwk</div><div>Drawn By : Acte Deux</div></div></div>		<div><div><div>Page : 1</div><div>Date : 16/12/2025</div></div><div><div>Version : 11</div></div></div>	

NOTES :

VOUS DEVEZ FOURNIR UNE SCÈNE STABLE ET PLANE
D'UNE LARGEUR DE 21M, D'UNE PROFONDEUR DE
14,85M, ET D'UNE HAUTEUR MINIMUM DE 0,80M.



DES ACCÈS À JARDIN ET À COUR SONT
ÉGALEMENT DEMANDÉS POUR LES ARTISTES.

NOUS AURONS ÉGALEMENT BESOIN DE DÉPLACEMENTS
TECHNIQUES À JARDIN ET À COUR SUR LE PLATEAU,
POUR DU STOCKAGE DE DÉCOR, ET POUR Y PLACER
ÉGALEMENT LES RÉFÈRES MONITORS ET BLOCS
LÉGIS À VOTRE.

DES ADAPTATIONS SERONT POSSIBLES,
DANS LE CAS OÙ IL FAUT TROUVER DES
ADAPTATIONS TECHNIQUES, MERCI DE NOUS
CONTACTER POUR QUE NOUS PUSIONS APPORTER
ENSEMBLE LES MEILLEURES SOLUTIONS.

21m

14,85m

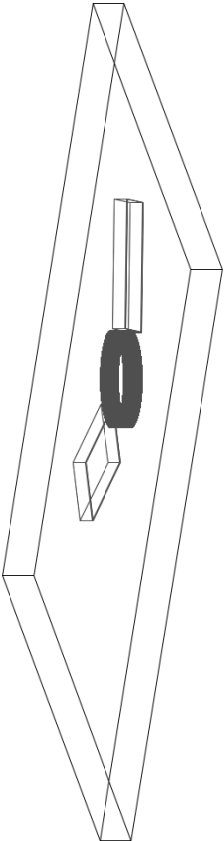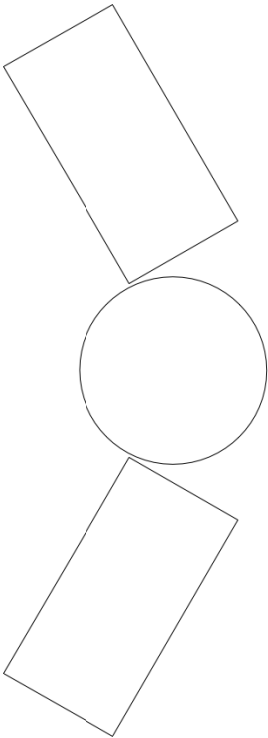

19

Laurent Voulyzy

Tour 2025

Design : John Artime - john@arte-deux.fr

Tech Dir. : Nicolas Aznar - nicu.aznar@gmail.com

Provider : Magescène

Venue : Salles

Automne 2025

STAGE

Print :

ISO A3

Scale :

1:64



Page :

2

CAO File : L.Vouly-Automne25_V111.vwk

Drawn By : Acte Deux

Date : 16/12/2025

Version : 11



VECTORWORKS

This drawing is the exclusive property of Acte Deux.
Any reproduction, modification, distribution or use, in whole or in part, in any form whatsoever,
without your written authorization from the owner, is strictly prohibited and constitutes
an infringement of intellectual property rights.

© Acte Deux 2025

NOTES :

Nous venons avec une scénographie complète, composée de :

1x RISER CIRCULAIRE BLANC AVEC INTÉGRATION LED
DIMENSIONS : Ø3M - 0.6M HAUTEUR


2x RISERS RECTANGULAIRE BLANCS AVEC
INTÉGRATION LED DIMENSIONS : 4M X 2M X 0.4M

LE RISER CIRCULAIRE DEVRA ÊTRE DÉPLACÉ DANS
L'AXE DE PROFONDEUR DE LA SCÈNE VERS UNE ZONE
DE STOCKAGE TAMPON, AFIN D'ÊTRE CACHÉ
DERRIÈRE L'ÉCRAN LED PENDANT UNE PARTIE DU
SHOW.

AUCUN OBSTACLE, CÂBLE OU AUTRE, NE DEVRA SE
TROUVER DANS DE PASSAGE.

LES CALCULS DE CHARGES VOUS SERONT
COMMUNIQUÉS SOUS PEU DANS UNE ANNEXE DE CES
PLANS.

EN CAS DE PROBLÈME OU D'ADAPTATION, MERCI DE
NOUS CONTACTER.

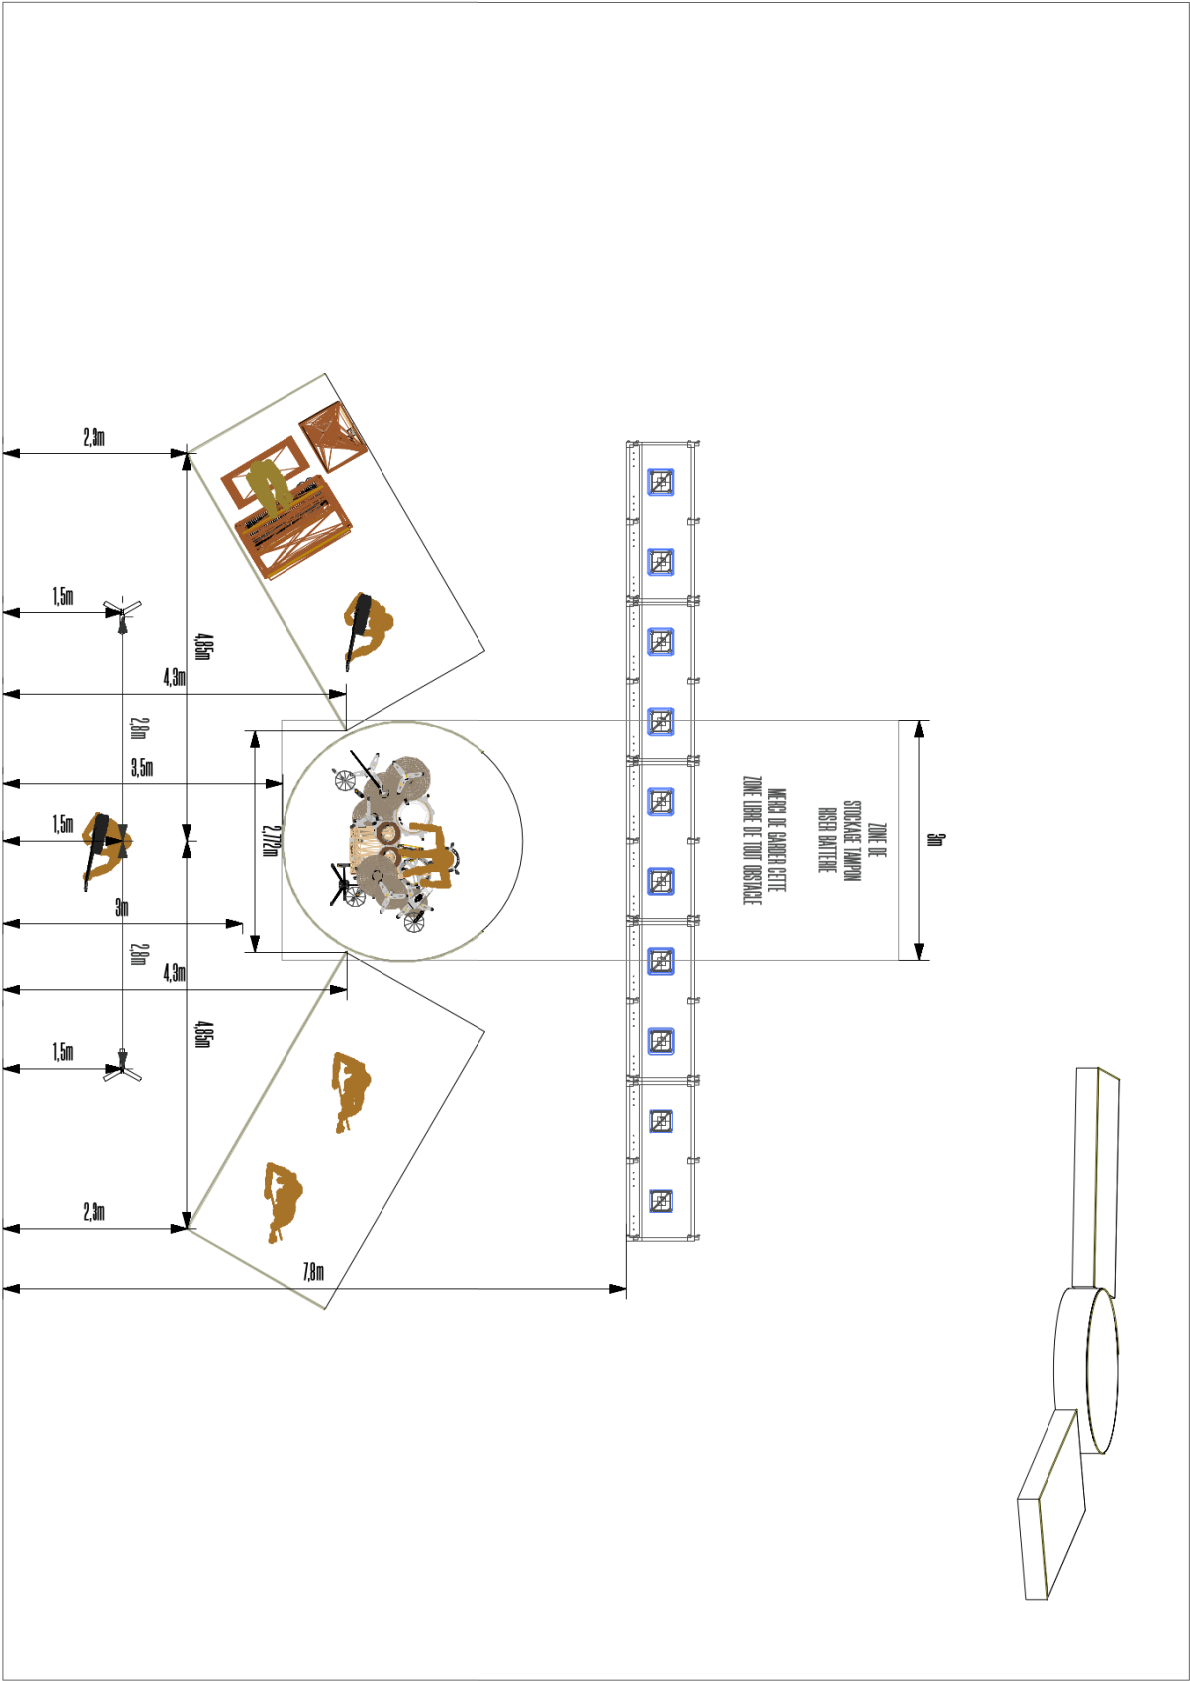

19

Laurent Voulzy

Tour 2025

Automne 2025

Design : John Arlome - john@acte-deux.fr

Provider : Magescène

Tech Dir. : Nicolas Aznar - nicu.aznar@gmail.com

Venue : Salles

SCÉNOGRAPHY

Print :

ISO A3

Scale :

1:64



Page :

3

CAO File : L.Voulzy-Automne25_V11.vwk Date : 16/12/2025

Drawn By : Acte Deux

Version : 11



VECTORWORKS

This drawing is the exclusive property of Acte Deux.
Any reproduction, modification, distribution, or use, in whole or in part, in any form whatsoever,
without your written authorization from the owner, is strictly prohibited and constitutes
an infringement of intellectual property rights.

© Acte Deux 2025

NOTES :

NOS VENONS AVEC UNE SCÉNARIOGRAPHIE COMPLÈTE,
COMPOSÉ DE :

1X RISER CIRCULAIRE BLANC AVEC INTÉGRATION LED
DIMENSIONS : Ø3M - 0.6M HAUTEUR



2X RISERS RECTANGULAIRE BLANCS AVEC
INTÉGRATION LED DIMENSIONS : 4M X 2M X 0.4M

LE RISER CIRCULAIRE DEVRA ÊTRE DÉPLACÉ DANS
L'AXE DE PROFONDEUR DE LA SCÈNE VERS UNE ZONE
DE STOCKAGE TAPRON, AFIN D'ÊTRE CACHÉ
DERRIÈRE L'ÉCRAN LED PENDANT UNE PARTIE DU
SHOW.

AUCUN OBSTACLE, CÂBLE OU AUTRE, NE DEVRA SE
TROUVER DANS DE PASSAGE.

LES CALCULS DE CHARGES VOUS SONT
COMMUNIQUÉS SANS PEU DANS UNE ANNEXE DE CES
PLANS.

EN CAS DE PROBLÈME OU D'ADAPTATION, MERCI DE
NOS CONTACTER.

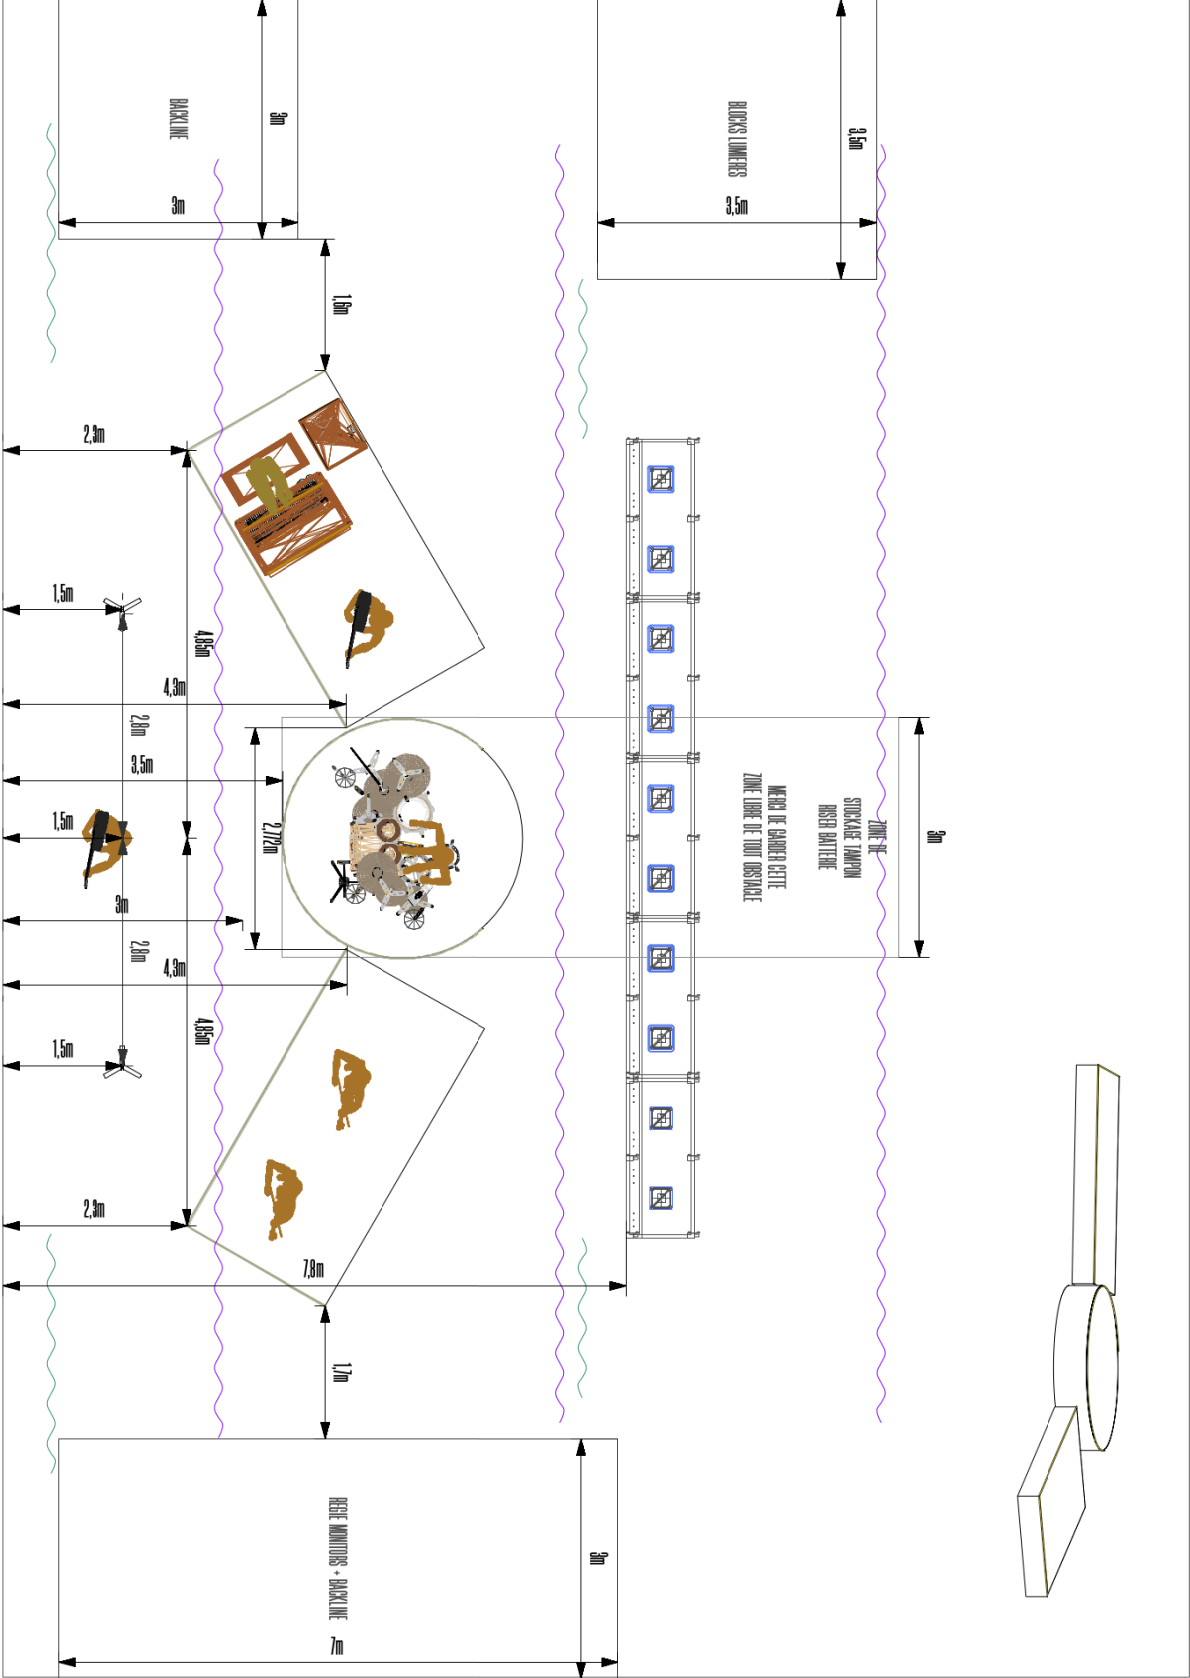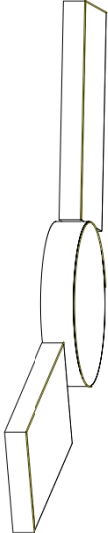

19

Laurent Voulzy

Tour 2025

Design : John Arlome - john@arte-deux.fr

Techn Dir. : Nicolas Aznar - nicu.aznar@gmail.com

Provider : Magescène

Venue : Salles

Automne 2025

REGIE/PENDAR

ISO A3

Scale : 1:64



4

CAD File : L.Voulzy-Automne25_V11.vwk Date : 16/12/2025

Drawn By : Acte Deux

Version : 11



VECTORWORKS

This drawing is the exclusive property of Acte Deux.
Any reproduction, modification, distribution or use, in whole or in part, in any form whatsoever,
without prior written authorization from the owner, is strictly prohibited and constitutes
an infringement of intellectual property rights.

© Acte Deux 2025

Page :

NOTES :

VOUS DEVEZ FOURNI, UN KIT DE PROJETEURS
FONCTIONNELS (VOIR LESENE CI-DESSOUS).



LE PATCH ET LES MONTES EXTÉRIERS SONT À VOTRE
CONVENANCE, CÉPÉNDANT LES MONTES LES PLUS
SIMPLES SERONT PRÉFÉRÉS.

FOURNI PAR LA PRODUCTION

-  Robe Esprit 1
-  Robe Robospot 1

FOURNI PAR LA SALLE

-  2 lamps Blinder
-  Robe Esprit.

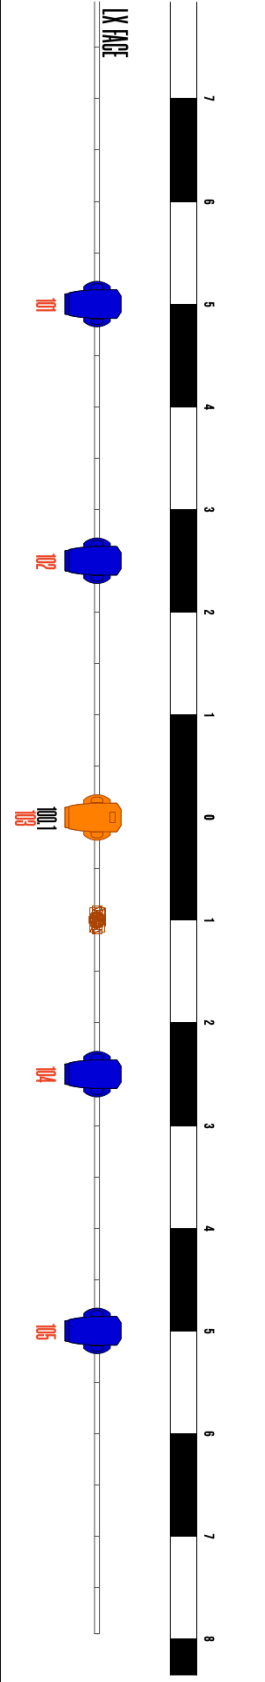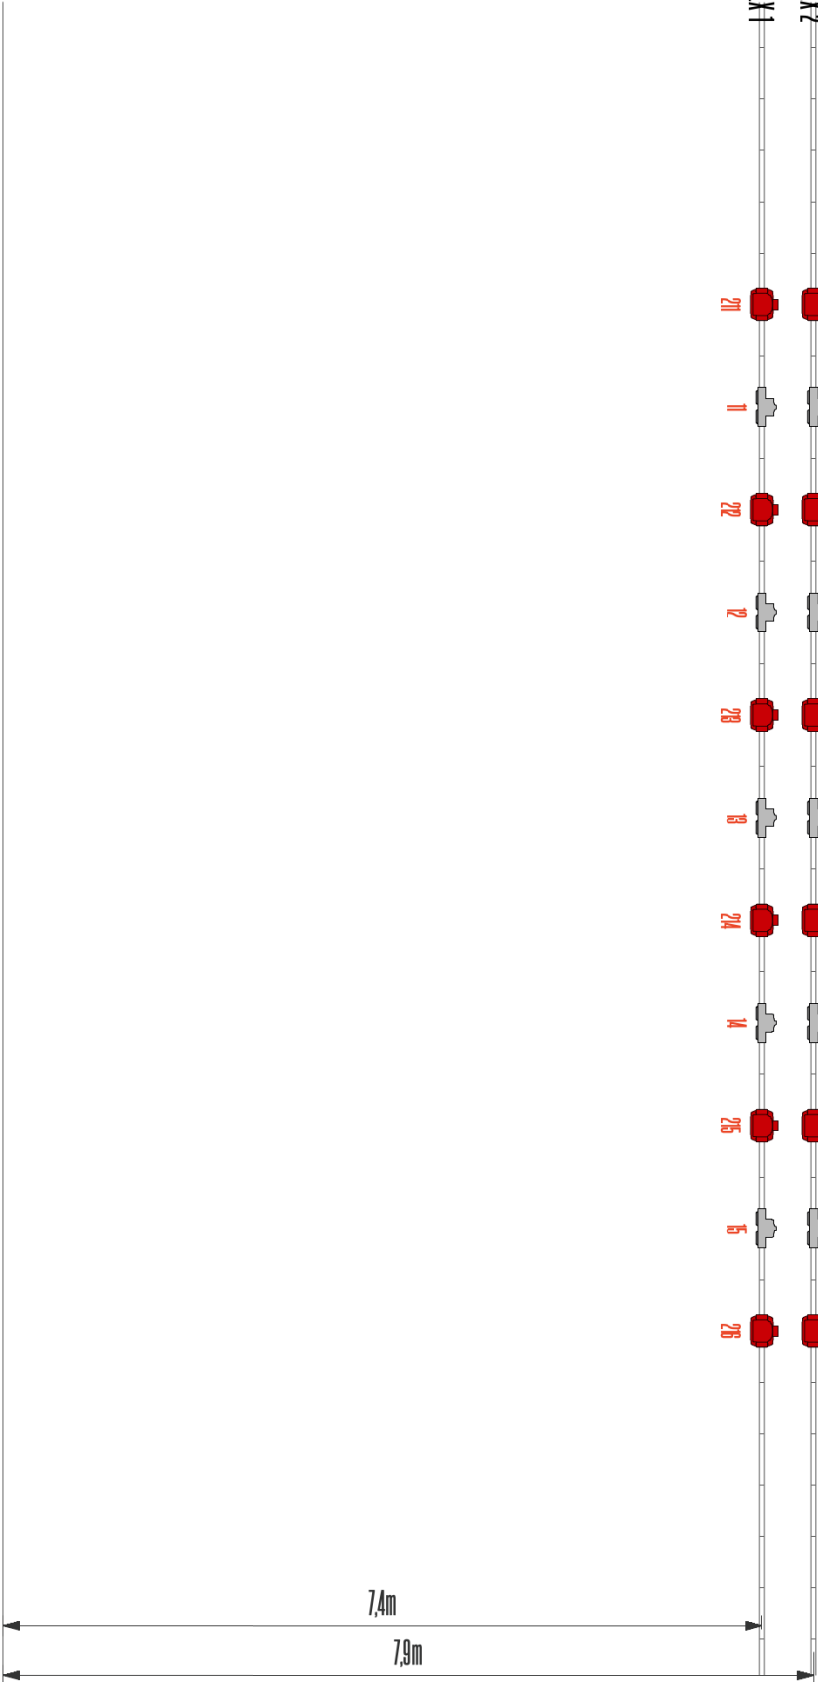

19

Laurent Voulyz

Tour 2025

Design : John Artime - john@arte-deux.fr

Tech Dir. : Nicolas Aznar - nicu.aznar@gmail.com

Provider : Magescène

Venue : Salles

Automne 2025

ROOF LIGHT VENUE

ISO A3

1:64



Page :

5

CAU File : L.Vouly-Automne25_V11.vwk Date : 16/12/2025

Drawn By : Acte Deux

Version : 11



VECTORWORKS

This drawing is the exclusive property of Acte Deux.
Any reproduction, modification, distribution or use, in whole or in part, in any form whatsoever,
without prior written authorization from the owner, is strictly prohibited and constitutes
an infringement of intellectual property rights.

© Acte Deux 2025

NOTES :



VOUS DEVEZ FOURNI, UN KIT DE PROCEDEURS FONCTIONNELS POUR L'ÉCRAN CI-DESSOUS.

LE PATCH ET LES MONTES EXTERIEUS SONT À VOTRE CONVENANCE, CEPENDANT LES MONTES LES PLUS SIMPLES SERONT PRÉFÉRÉS.

FOURNI PAR LA SALLE

2 Lampes Binder

Robe Esprit.

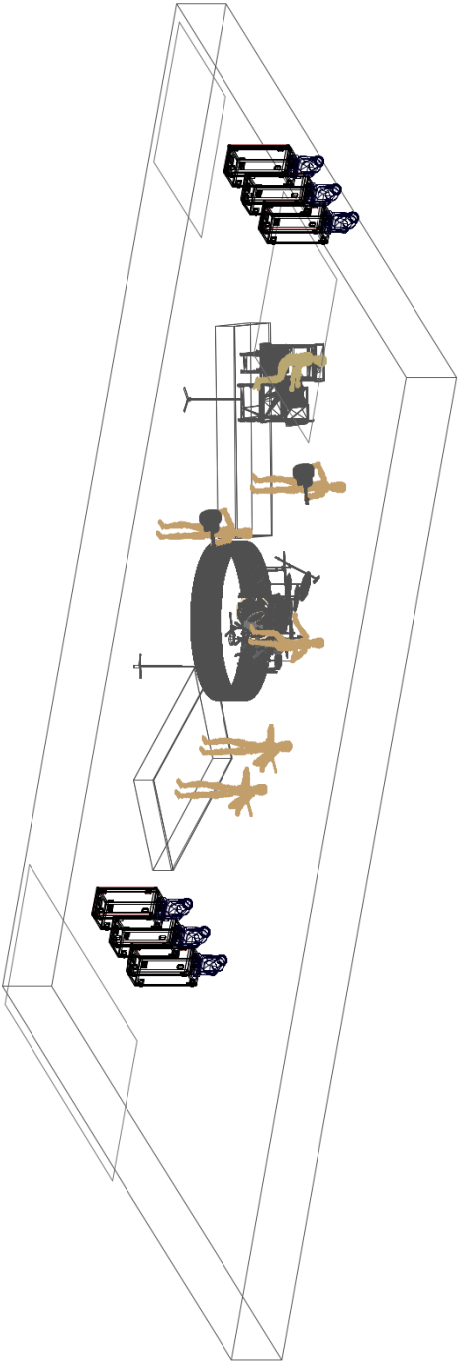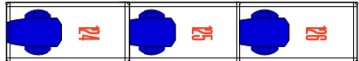

19

Laurent Voulyzy

Tour 2025

Design : John Artime - john@arte-deux.fr

Tech Dir. : Nicolas Aznar - nicu.aznar@gmail.com

Provider : Magescène

Venue : Salles

Automne 2025

FLOOR LIGHT VENUE

Print :

ISO A3

Scale :

1:64



Page :

6

CAU File : L.Vouly-Automne25_V11.vwk

Drawn By : Acte Deux

Date : 16/12/2025


Version : 11



VECTORWORKS

This drawing is the exclusive property of Acte Deux. Any reproduction, modification, distribution or use, in whole or in part, in any form whatsoever, without prior written authorization from the owner, is strictly prohibited and constitutes an infringement of intellectual property rights.

© Acte Deux 2025

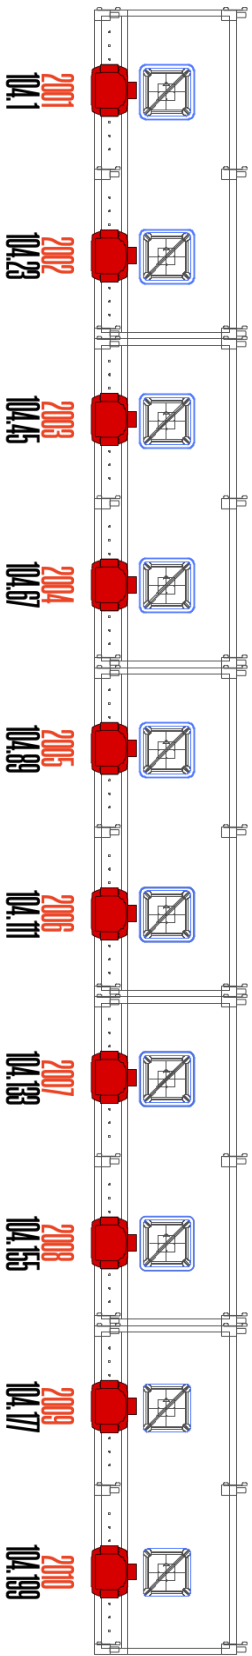

NOTES :

NOUS VENONS AVEC UN KIT LUMIERES DE TOURNÉE
(LEGERON, CH-DESSOUS),


VOUS DEVEZ FOURNIR POUR NOTRE KIT :

1X P17 63A 110

2X LISSONS FIBRE OPTIQUE/ALUM NEUTRIK AND LIGHT
E VIDEJ ENTRE LE PLATEAU ET LA MÊME FIBR

FURNI PAR LA PRODUCTION

Robe LEDBeam 350 10

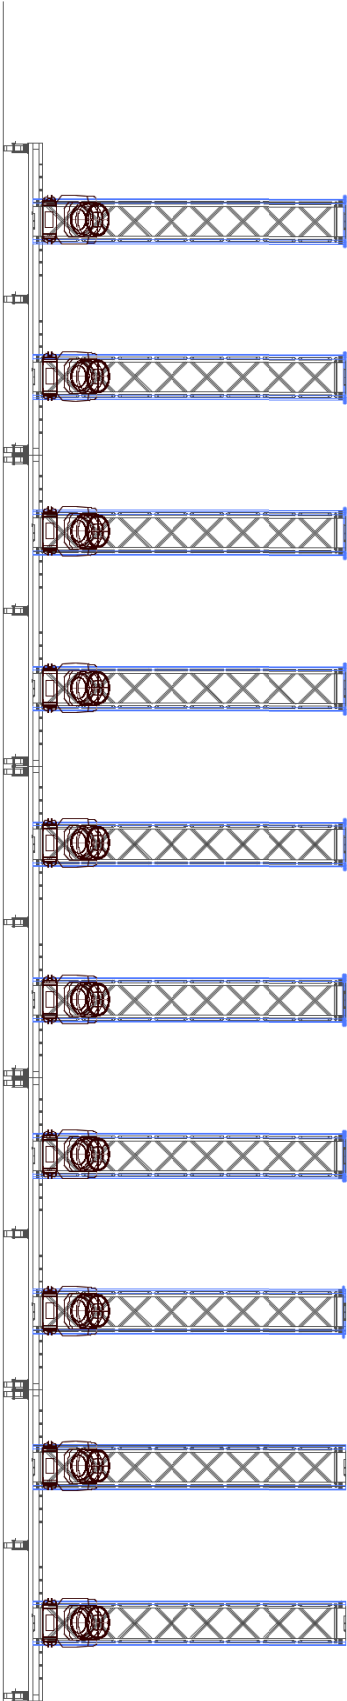

19

Laurent Voulyz

Tour 2025

Design : John Artime - john@arte-deux.fr

Tech Dir. : Nicolas Aznar - nicu.aznar@gmail.com

Provider : Magescine

Vente : Sales

Automne 2025

LEDBeam 350 TOUR

Print : ISO A3

Scale : 1:64



Page :

7

CAU File : L_Vouly-Automne25_V11.vwk Date : 16/12/2025

Drawn By : Acte Deux

Version : 11



VECTORWORKS

This drawing is the exclusive property of Acte Deux.
Any reproduction, modification, distribution or use, in whole or in part, in any form whatsoever,
without prior written authorization from the owner, is strictly prohibited and constitutes
an infringement of intellectual property rights.

© Acte Deux 2025

NOTES :

NOUS VENONS AVEC UN KIT LUMIERES DE TOURNEE
(LENDRE CI-DESSOUS),


VOUS DEVEZ FOURNIR POUR NOTRE KIT :

1X P7 ISA TRI

2X LIAISONS FIBRE OPTIQUE/CON NEOTRIK 400 LIGHT
& VIDEO) ENTRE LE PLATEAU ET LA RESE FON

Fourni par LA PRODUCTION

Starway Floodlight HD 10

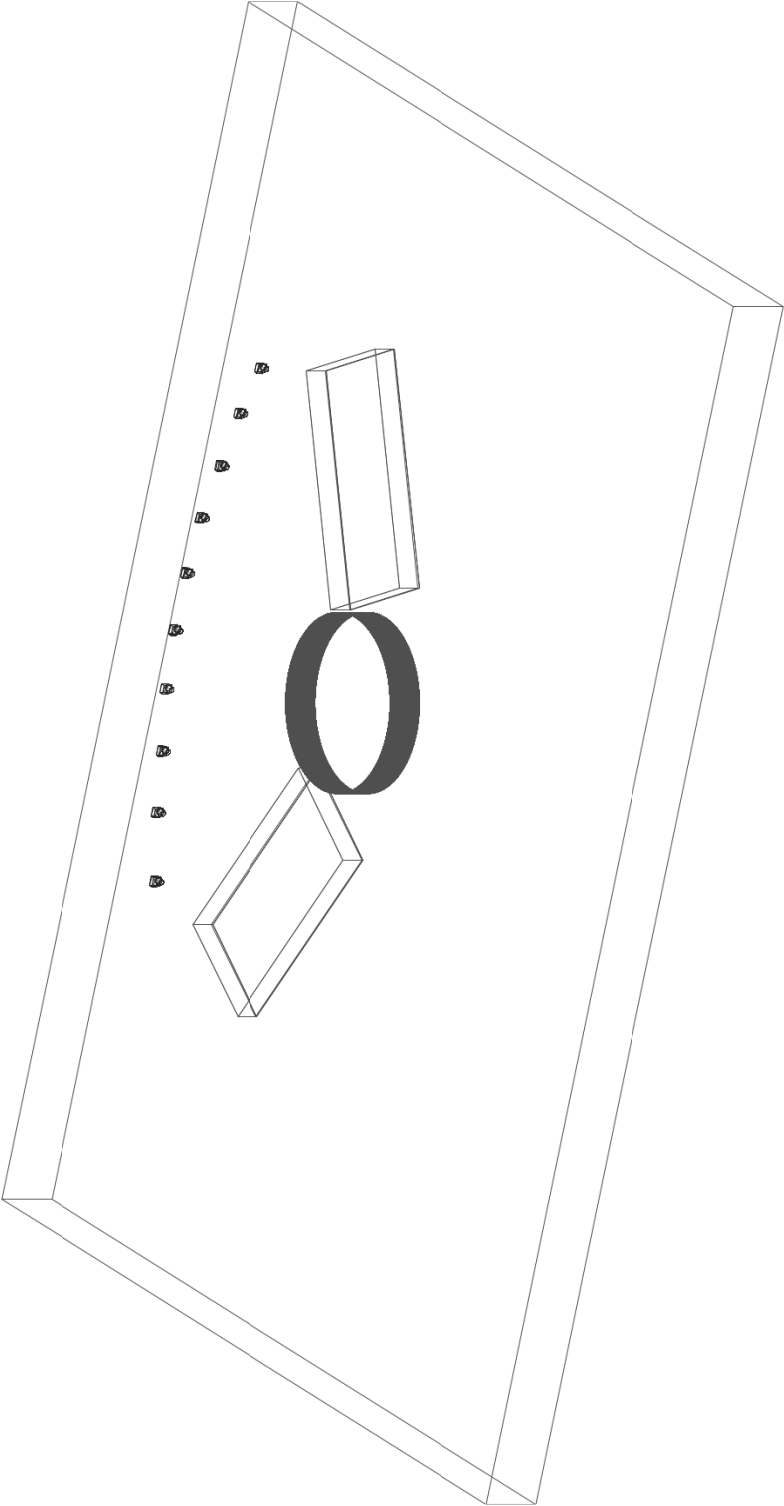

3001
105.1

3002
105.11

3003
105.21

3004
105.31

3005
105.41

3006
105.51

3007
105.51

3008
105.71

3009
105.81

3000
105.91

19

Laurent Voulyzy

Tour 2025

Design : John Arlome - john@arte-deux.fr

Tech Dir. : Nicolas Aznar - nicu.aznar@gmail.com

Provider : Magazine

Venue : Sales

Automne 2025

Print :

ISO A3

Scale :

1:64

FLOODLITE TOUR



Page :

8

CAU File : L.Vouly-Automne25.VTT.vwk Date : 16/12/2025

Drawn By : Acte Deux

Version : 11



VECTORWORKS

This drawing is the exclusive property of Acte Deux.
Any reproduction, modification, distribution or use, in whole or in part, in any form whatsoever,
without prior written authorization from the owner, is strictly prohibited and constitutes
an infringement of intellectual property rights.

© Acte Deux 2025

NOTES :

NOUS VENONS AVEC UN KIT LUMIÈRES DE TOURNÉE
(LÉGENDE CI-DESSOUS),



VOUS DEVEZ FOURNIR POUR NOTRE KIT :

1X PT1 S&A TRI

2X LIASONS FIBRE OPTIQUE/LIGN. NEUTRIK Duo (LIGHT
E VIDEO) ENTRE LE PLATEAU ET LA RÈGLE FIB

FOURNI PAR LA PRODUCTION

Rôle Bobin tétra2 10

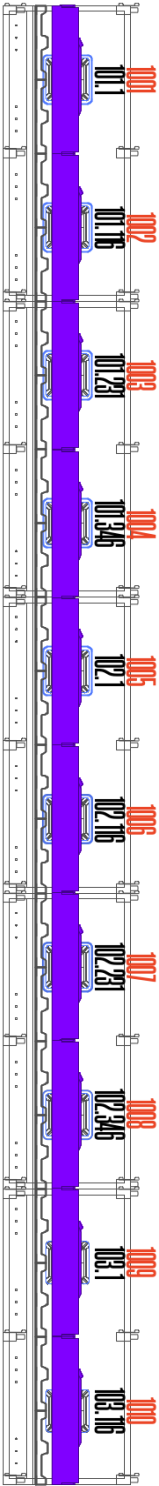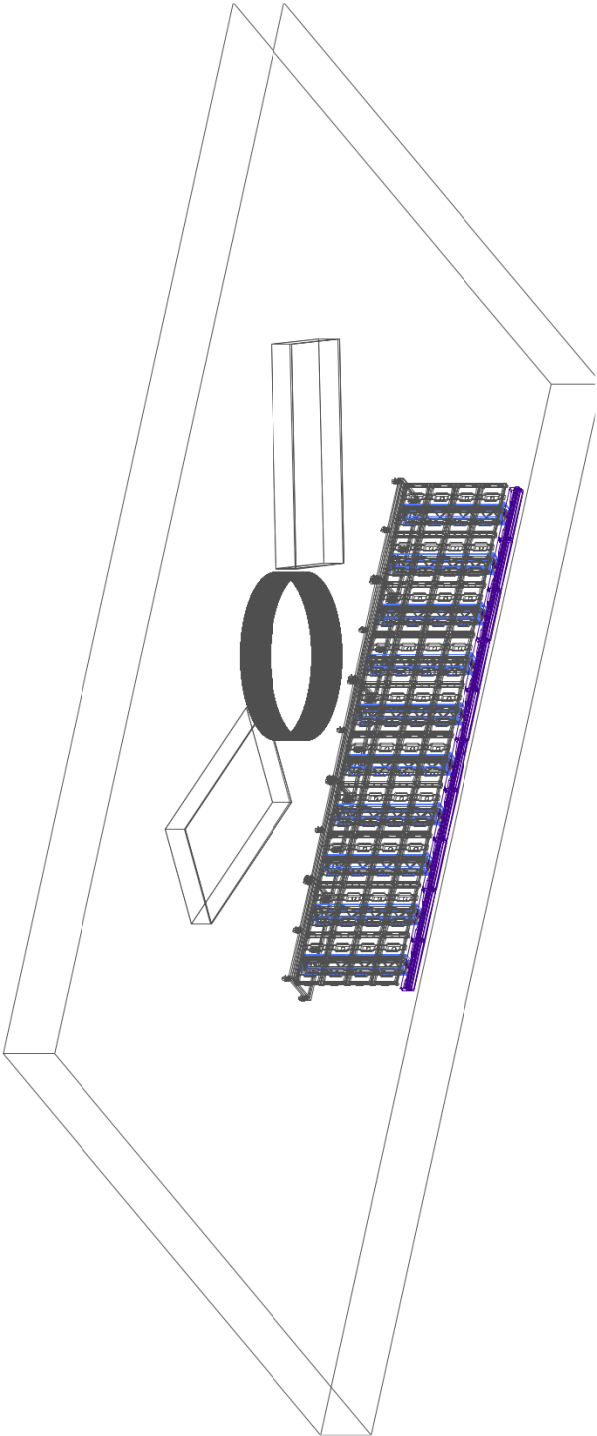

19

Laurent Voulzy

Tour 2025

Design : John Arlome - john@arte-deux.fr

Tech Dir. : Nicolas Aznar - nicu.aznar@gmail.com

Provider : Magescène

Venne : Sales

Automne 2025

TETRA2 TOUR

ISO A3

1:64



9

CAU File : L.Voulzy-Automne25.VTT.vwk Date : 16/12/2025

Drawn By : Acte Deux

Version : 11



VECTORWORKS

This drawing is the exclusive property of Acte Deux.
Any reproduction, modification, distribution, or use, in whole or in part, in any form whatsoever,
without prior written authorization from the owner, is strictly prohibited and constitutes
an infringement of intellectual property rights.




© Acte Deux 2025

Page :

NOTES :

NOUS VENONS AVEC UN ECRAN LED en pitch 3.9 de 10x2m, ainsi que l'intégralité du système de peinture.

Nous venons également avec le media serveur smode et le processing complet de l'écran (cf page synoptique)

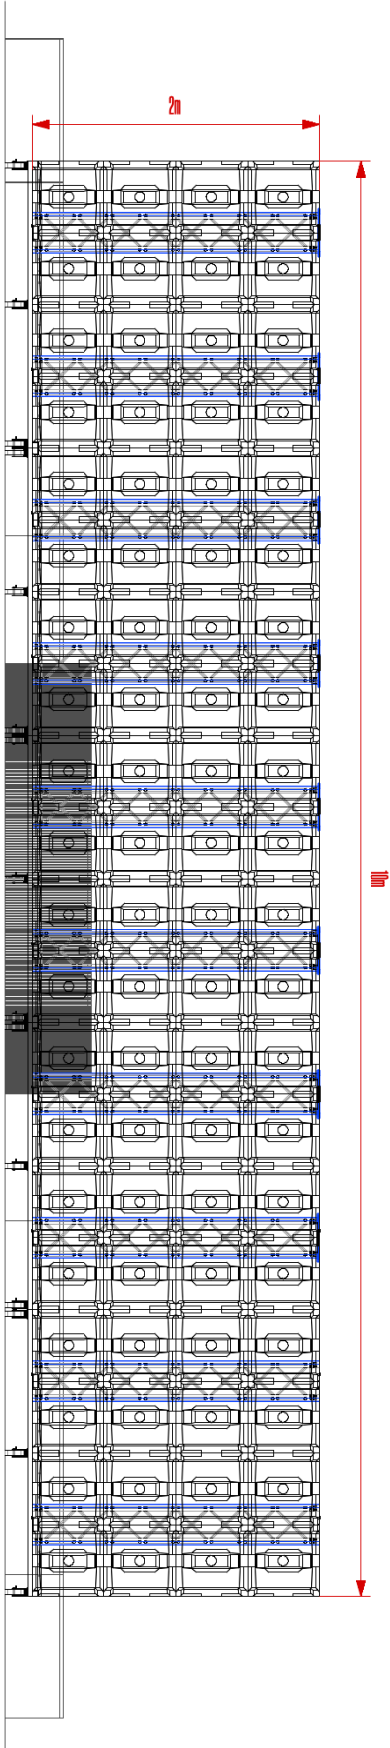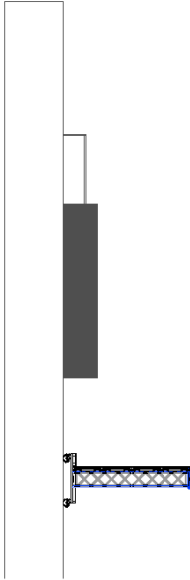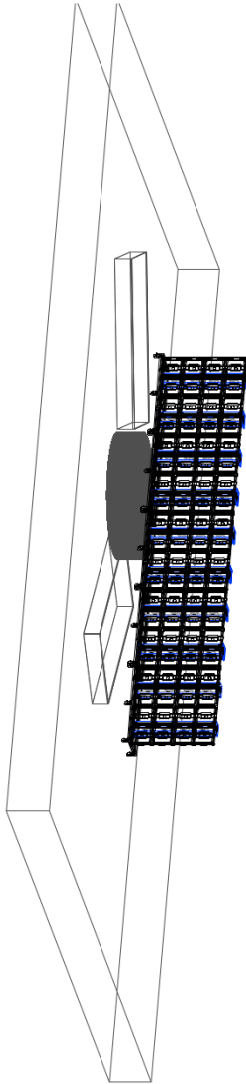

19

Laurent Voulzy

Tour 2025

Design : John Arlome - john@acte-deux.fr

Tech Dir. : Nicolas Aznar - nicu.aznar@gmail.com

Provider : Magescine

Venue : Salles

Automne 2025

LED SCREEN

ISO A3

1:64



10

CAU File : L.Voulzy-Automne25_V111.vwk Date : 16/12/2025

Drawn By : Acte Deux

Version : 11



VECTORWORKS











This drawing is the exclusive property of Acte Deux. Any reproduction, modification, distribution or use, in whole or in part, in any form whatsoever, without prior written authorization from the owner, is strictly prohibited and constitutes an infringement of intellectual property rights.







© Acte Deux 2025


Page :

NOTES :

SIMPLÉS SERONT PRÉFÉRÉS.

FOURNI PAR LA SALLE		FOURNI PAR LA PRODUCTION	
	Mog The Fan		GrandMA 3 Light
2		1	
	Mog A1M6		Luminex Lumi12 Module
2		1	
	2 Lamps Blinder		Luminex GraDance 10XT
10		2	
	Robe LEDBeam 350 On Equivalent		Grand MA 2 MPU
12		2	
	Robe Esprite		Serveral Video SMOLE
10		2	

	VX1000		Intercoms HF 6x Postes	1
	RDE BlackDjvy 2.84		Starway Floodlight HD	80
	Robe Robin Tetra2		Robe Robin Tetra2	10
	Robe Esprite		Robe Esprite	1
	Robe Robuspot			1

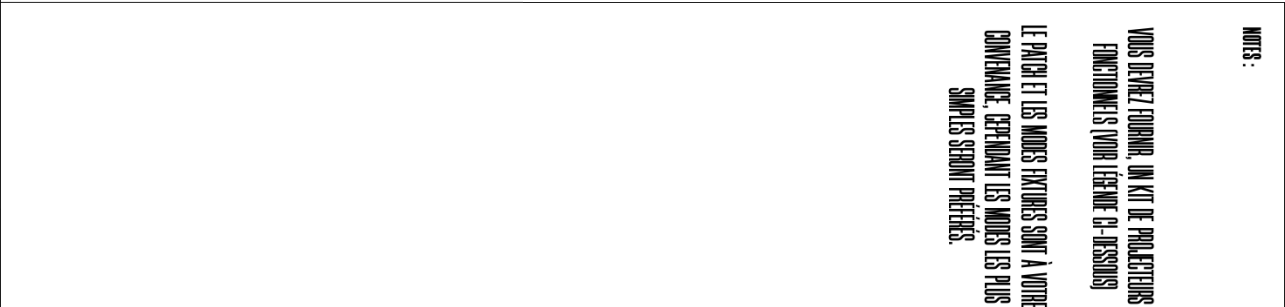

19

Laurent Voulyz

Tour 2025

Design : John Atome - john@atc-deux.fr

Provider : Magescène

Automne 2025

Tech Dir. : Nicolas Aznar - nicu.aznar@gmail.com

Venue : Salles

LEGEND

ISO A3

Scale : 1:64



11

CAU File : L_Voulyz-Automne25_V11.vwk

Date : 16/12/2025

Drawn By : Acte Deux

Version : 11

This drawing is the exclusive property of Acte Deux.
Any reproduction, modification, distribution or use, in whole or in part, in any form whatsoever,
without prior written authorization from the owner, is strictly prohibited and constitutes
an infringement of intellectual property rights.

© ActeDeux 2025




VECTORWORKS

NOTES :

- MA-NET / SACH
- ARI-NET
- OPTICALCON NEOTIK DUO
- RL45
- DMX/RDM

VOUS DEVEZ FOURNIR, deux liaisons OPTICALCON
NEOTIK, duo entre la rigie et la scène.

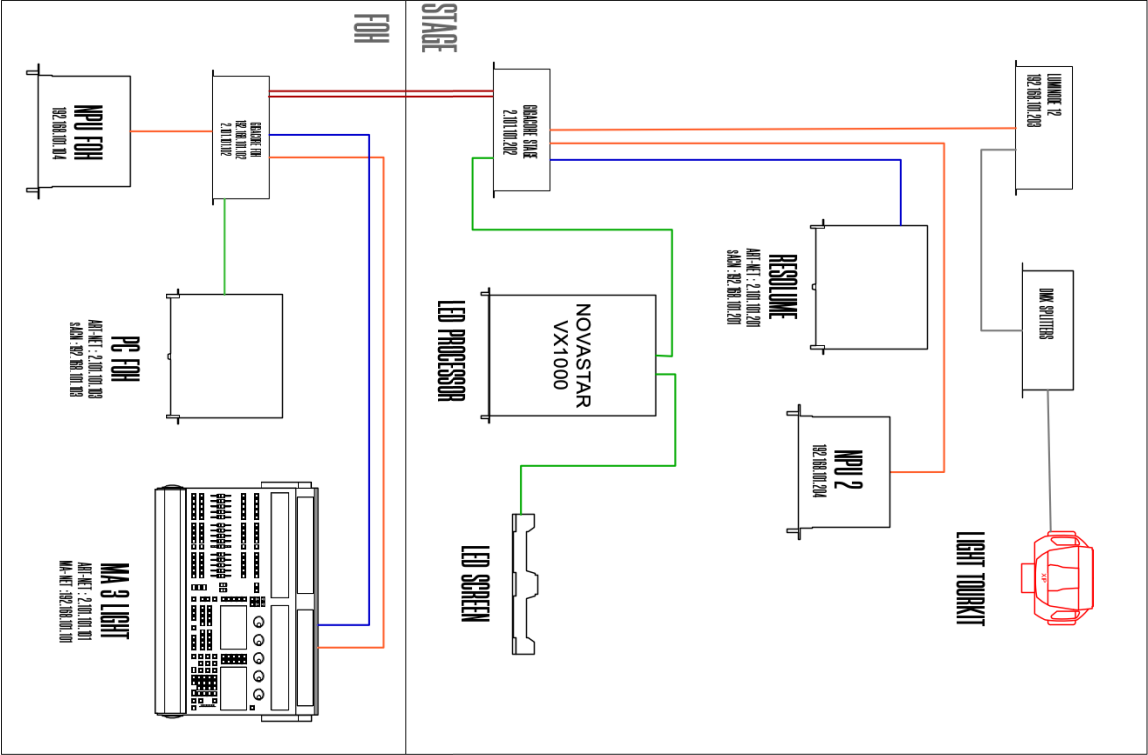

19

Laurent Voulyz

Tour 2025

Design : John Artime - john@acte-deux.fr

Tech Dir. : Nicolas Aznar - nicu.aznar@gmail.com

Provider : Magescène

Venue : Sales

Automne 2025

SYNOPSIS

ISO A3

Scale : 1:64



12

CAU File : L.Vouly-Automne25_V11.vwk

Drawn By : Acte Deux

Date : 16/12/2025

Version : 11



VECTORWORKS

This drawing is the exclusive property of Acte Deux.
Any reproduction, modification, distribution or use, in whole or in part, in any form whatsoever,
without prior written authorization from the owner, is strictly prohibited and constitutes
an infringement of intellectual property rights.

© Acte Deux 2025